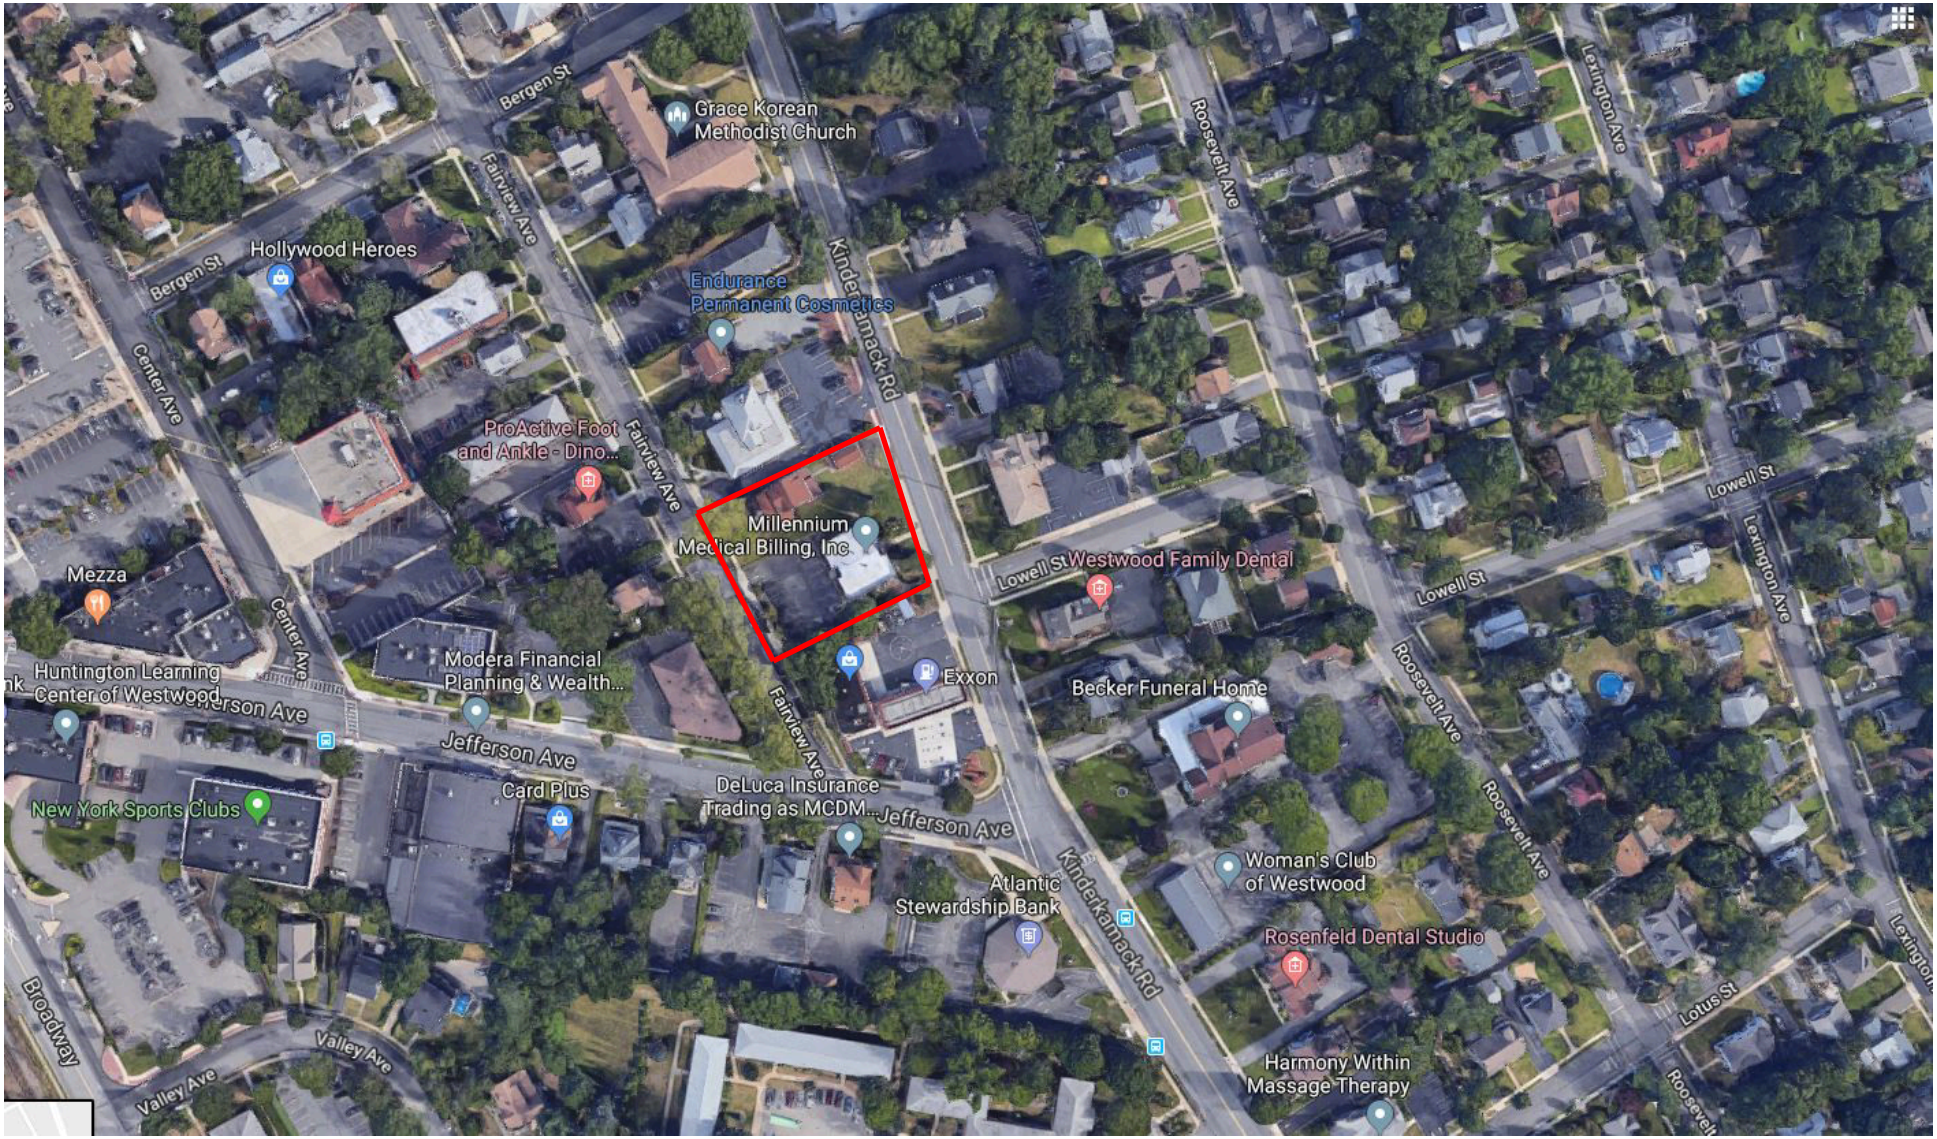

A-2

APPEL DESIGN GROUP ARCHITECTS

07
4-26-19